


1.

Przekrój 1-1

STAROSTWO POWIATOWE
w Kościanie
Wydział Architektury, Budownictwa
i Ochrony Środowiska
64-000 Kościan, ul. Gostyńska 38
tel. 65 512 - 74 - 28, 512 - 74 - 31

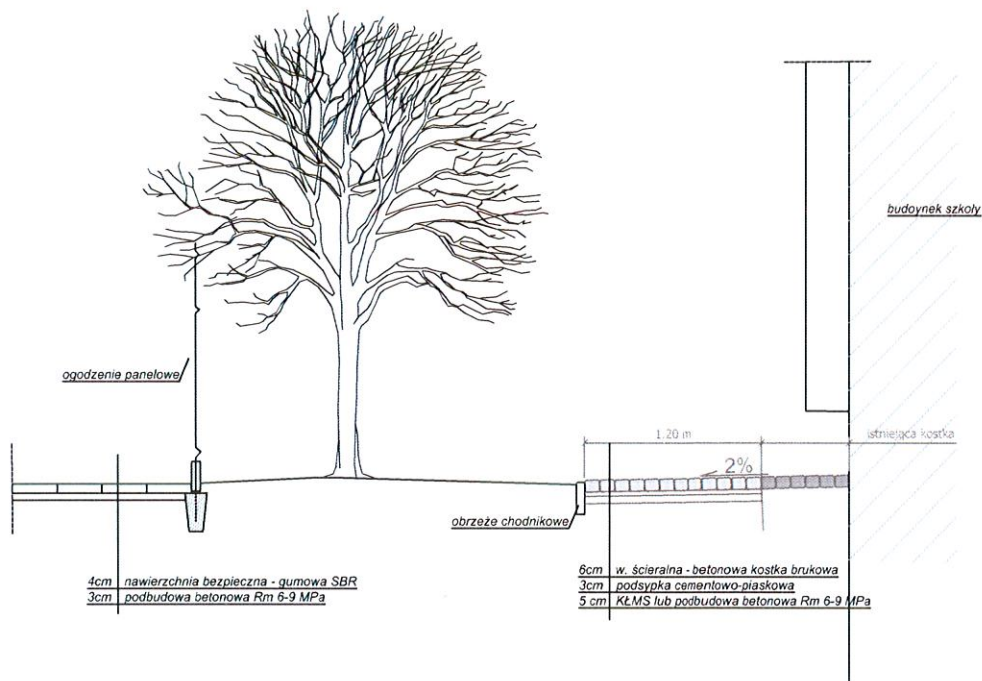

INWESTOR		GMINA ŚMIGIEL <i>Pl. Wojska Polskiego 6</i> <i>64 - 030 Śmigiel</i>		
TEMAT		OTWARTA STREFA AKTYWNOŚCI OBEJMUJĄCA - SIŁOWNIĘ NAPOWIERTRZNĄ - PLAC ZABAW		
Projektant br. drogowej Stefan Cieśla		625/84/Lo		
PRZEKRÓJ NORMALNY				
FAZA: PROJEKT BUDOWLANO- WYKONAWCZY	DATA	BRANŻA arch-konstr.	SKALA 1 : 50	NUMER RYS. 3