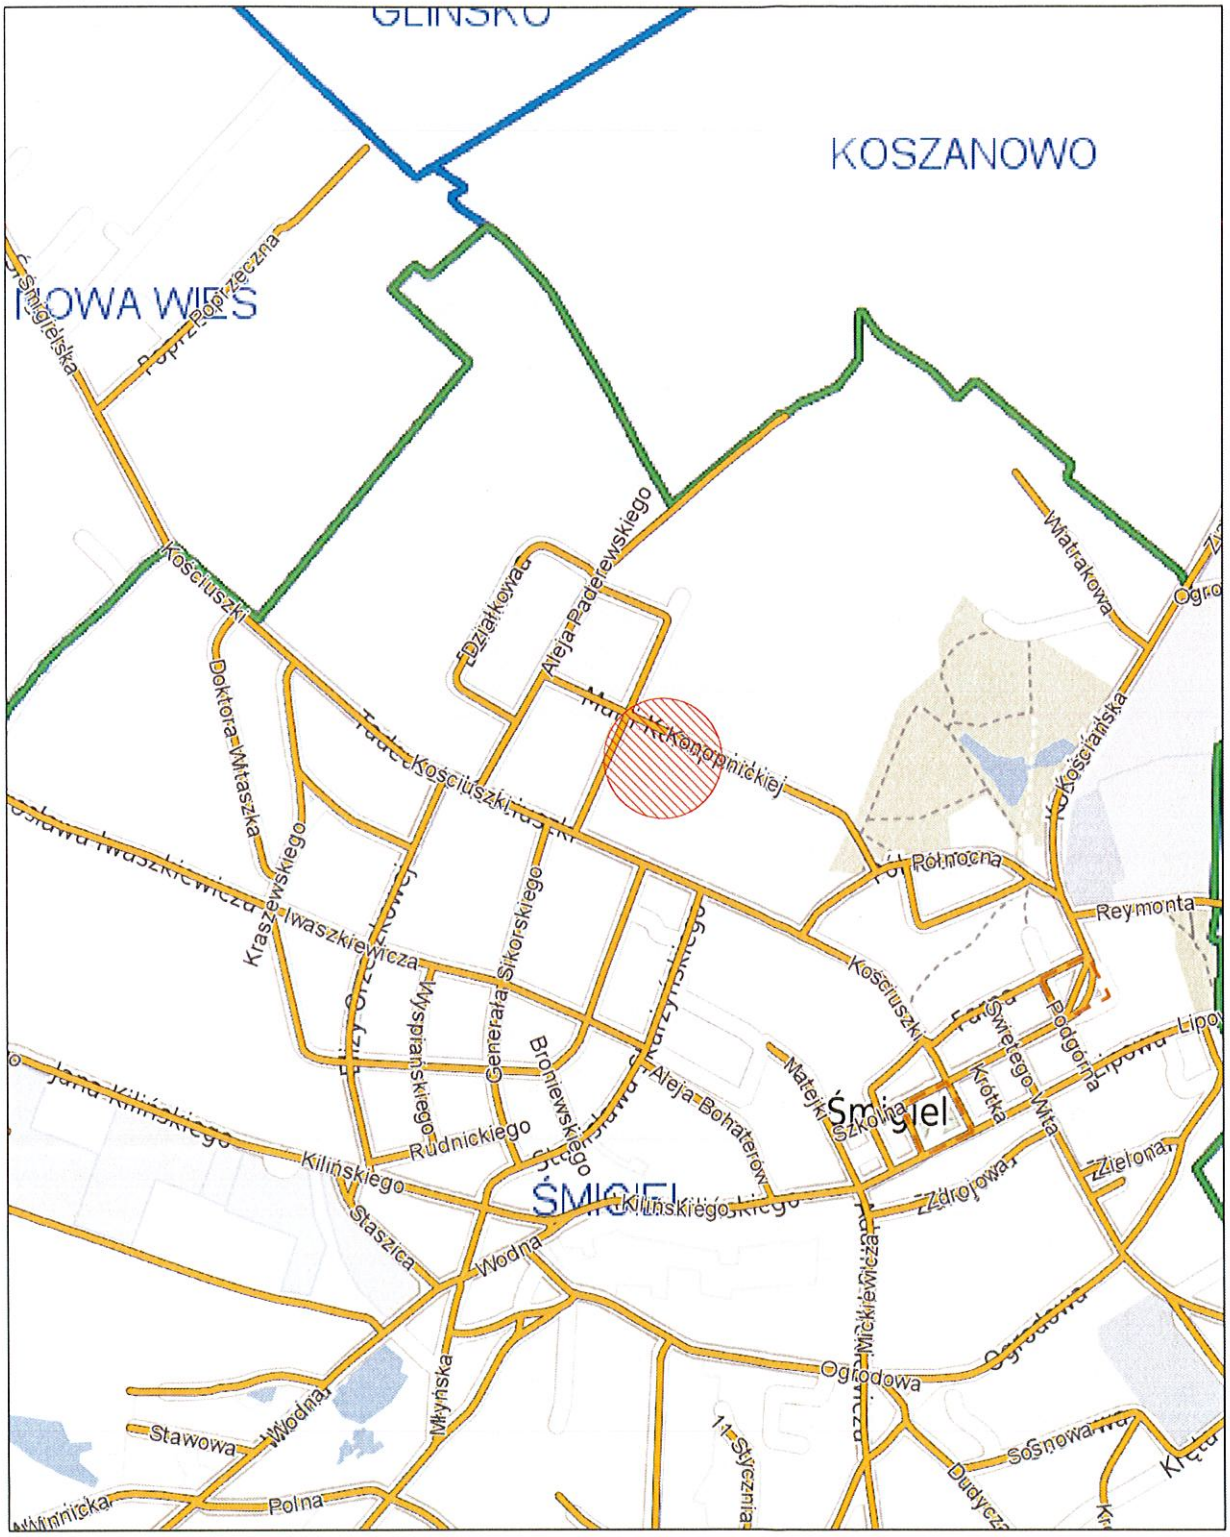

INWESTOR	GMINA ŚMIGIEL *Pl. Wojska Polskiego 6* *64 - 030 Śmigiel*			
TEMAT	OTWARTA STREFA AKTYWNOŚCI OBEJMUJĄCA - SIŁOWNIĘ NAPOWIETRZNĄ - PLAC ZABAW			
Projektant br. drogowej Stefan Cieśla		625/84/Lo		
PLAN ORIENTACYJNY				
FAZA: PROJEKT BUDOWLANO-WYKONAWCZY	DATA	BRANŻA arch-konstr.	SKALA 1 : 10 000	NUMER RYS. 1