


Przekrój D-D

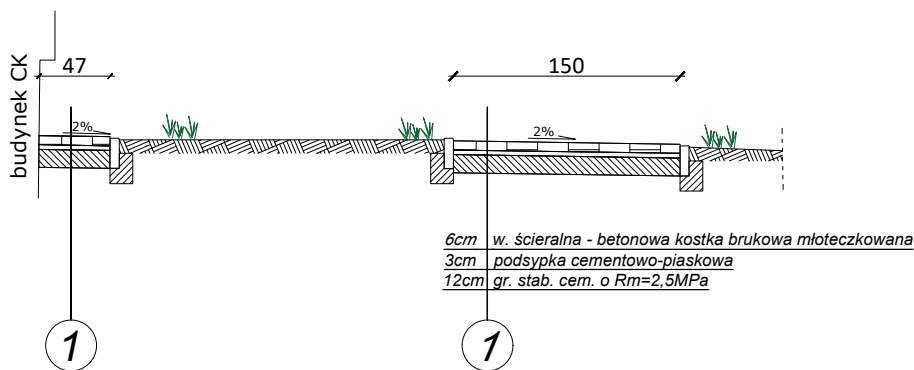


CHODNIK

obrzeże czarne gr. 6 cm
kostka biała mł 1 rząd
kostka czarna mł 1 rząd
kostka biała mł
kostka czarna mł 1 rząd
kostka biała mł 1 rząd
obrzeże czarne gr. 6 cm

LAMÓWKA

kostka czarna mł 1 rząd
kostka biała mł 1 rząd
kostka czarna mł 1 rząd
obrzeże czarne gr. 6 cm

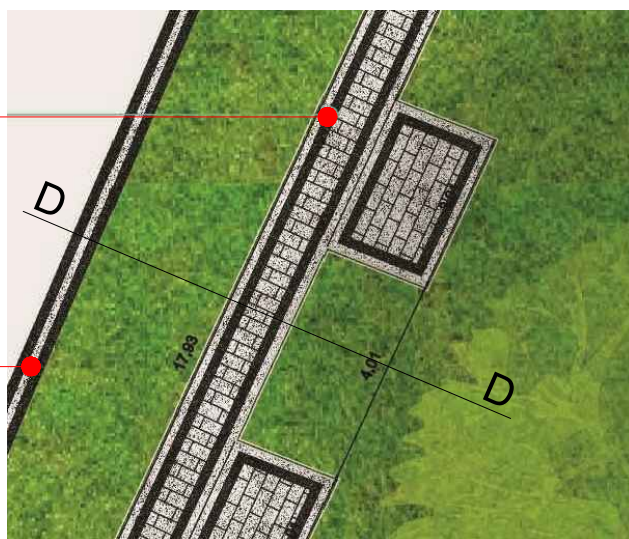

G m i n a Ś m i g i e l
64-030 Śmigiel
Pl. Wojska Polskiego 6



lokalizacja

ul. Kościuszki
64-030 Śmigiel

nazwa projektu

*Prace adaptacyjno - wykończeniowe w Domu Kultury
utwardzenie terenów wokół i wykonanie
terenów zielonych*

nazwa rysunku

Chodnik

prosimy o sprawdzenie wszystkich wymiarów
na budowie

arkusz

A4

skala

1:20

data

3