

**UCHWAŁA NR XL/340/2021
RADY MIEJSKIEJ ŚMIGŁA**

z dnia 29 listopada 2021 r.

**w sprawie uchwalenia miejscowego planu zagospodarowania przestrzennego
gminy Śmigiel w granicach wsi Przysieka Polska**

Na podstawie art. 18 ust. 2 pkt. 5 ustawy z dnia 8 marca 1990 r. o samorządzie gminnym (t.j. Dz. U. z 2021 r. poz. 1372 ze zm.), art. 20 ustawy z dnia 27 marca 2003 r. o planowaniu i zagospodarowaniu przestrzennym (t.j. Dz. U. z 2021 r. poz. 741 ze zm.), a także w związku z uchwałą Nr XX/190/2020 Rady Miejskiej Śmigła z dnia 28 maja 2020 r. w sprawie przystąpienia do sporządzenia miejscowego planu zagospodarowania przestrzennego gminy Śmigiel w granicach wsi Przysieka Polska, po stwierdzeniu, że plan nie narusza ustaleń Studium uwarunkowań i kierunków zagospodarowania przestrzennego gminy Śmigiel zatwierdzonego uchwałą Nr XIII/133/2019 Rady Miejskiej Śmigła z dnia 26 września 2019 r., uchwała się co następuje:

**Rozdział 1.
USTALENIA OGÓLNE**

§ 1.

1. Niniejsza uchwała obowiązuje na obszarze, którego granice określa załącznik graficzny, zatytułowany „MIEJSCOWY PLAN ZAGOSPODAROWANIA PRZESTRZENNEGO gminy Śmigiel w granicach wsi Przysieka Polska”, opracowany w skali 1:1000, zwany dalej rysunkiem planu.

2. Integralną częścią uchwały jest:

- 1) Rysunek planu stanowiący załącznik Nr 1.
- 2) Rozstrzygnięcia o sposobie rozpatrzenia uwag do projektu planu, stanowiące załącznik Nr 2.
- 3) Rozstrzygnięcie o sposobie realizacji zapisanych w planie inwestycji z zakresu infrastruktury technicznej, które należą do zadań własnych gminy, oraz o zasadach ich finansowania, zgodnie z przepisami o finansach publicznych, stanowiące załącznik Nr 3.
- 4) Dokument elektroniczny zawierający dane przestrzenne, stanowiący załącznik Nr 4.

3. Celem regulacji zawartych w ustaleniach planu jest ochrona interesów prywatnych i publicznych, uporządkowanie terenu i podniesienie walorów estetycznych i ekonomicznych, co korzystnie wpłynie na wizerunek gminy Śmigiel.

§ 2.

1. Ilekroć w dalszych przepisach niniejszej uchwały jest mowa o:

- 1) **uchwale** - rozumie się przez to niniejszą uchwałę;
- 2) **planie** - rozumie się przez to miejscowy plan zagospodarowania przestrzennego, o którym mowa w §1 niniejszej uchwały;
- 3) **nieprzekraczalnej linii zabudowy** - należy przez to rozumieć linię ograniczającą obszar, na którym dopuszcza się wznoszenie budynków. Poza obszarem wyznaczonym przez nieprzekraczalną linię zabudowy dopuszcza się (do 1,00m) realizację wykuszy, zadaszeń wejściowych, ramp, podestów, tarasów bez

podpiwniczenia,
i okapów;

schodów

- 4) **przeznaczeniu podstawowym** - przeznaczenie, które w ramach realizacji planu winno stać się dominującą i przeważającą /powyżej 50%/ formą wykorzystania terenu;
- 5) **przeznaczeniu uzupełniającym** - przeznaczenie, które może być realizowane jako uzupełnienie lub wzbogacenie przeznaczenia podstawowego w sposób określony w ustaleniach planu;
- 6) **wysokości zabudowy** - wysokość budynku mierzona w metrach w linii elewacji frontowej od średniego poziomu terenu (przed głównym wejściem do budynku) do głównej kalenicy obiektu w przypadku dachu stromego lub gzymsu lub attyki w przypadku dachu płaskiego;
- 7) **urządzeniach infrastruktury technicznej** - rozumie się przez to sieci i urządzenia wodociągowe, elektroenergetyczne, gazownicze, ciepłownicze, kanalizacyjne, telekomunikacyjne, linie telesterownicze, (infrastruktura techniczna liniowa) oraz stacje transformatorowe, stacje transformatorowo - rozdzielcze, rozdzielcze, stacje redukcyjno - pomiarowe (infrastruktura techniczna kubaturowa), komunikacji kołowej i pieszej, niezbędne do obsługi danego terenu, sieci i urządzenia dla energii z odnawialnych źródeł energii zgodne z przepisami odrębnymi;
- 8) **zieleni** - należy przez to rozumieć nieutwardzony teren o nawierzchni gruntowej, biologicznie czynnej, pokryty nasadzeniami w formie drzew, krzewów, roślin okrywowych i trawy.

2. Pojęcia niezdefiniowane należy rozumieć zgodnie z obowiązującymi przepisami odrębnymi.

§ 3.

1. Obowiązującymi ustaleniami planu są następujące oznaczenia graficzne:

- 1) Granica obszaru objętego miejscowym planem zagospodarowania przestrzennego.
- 2) Linia rozgraniczająca tereny o różnym przeznaczeniu i/lub różnych zasadach zagospodarowania.
- 3) Nieprzekraczalna linia zabudowy.

2. Na obszarze objętym planem ustala się następujące przeznaczenie terenu:

- 1) **MN** - tereny zabudowy mieszkaniowej jednorodzinnej;
- 2) **U/MN** - tereny zabudowy usługowej z możliwością sytuowania funkcji mieszkaniowej;
- 3) **R** - tereny rolne.

Rozdział 2.

ZASADY OGÓLNE ZAGOSPODAROWANIA TERENÓW

§ 4.

Ustalenia dotyczące zasad ochrony środowiska, przyrody i krajobrazu kulturowego:

1. Obszar planu położony jest w granicach:

- 1) Regionu wodnego Warty w jednolitej części wód podziemnych JCWPd: nr 69 (kod PLGW600069);
- 2) obszarze o niskich zasobach wód powierzchniowych;
- 3) stref wododziałowych. Obowiązują zakazy, nakazy, zapewnienia i obowiązki ustalone przepisami szczególnymi i odrębnymi.

2. Ustala się zakaz odprowadzania nieoczyszczonych ścieków do gruntu, wód powierzchniowych oraz podziemnych.

3. Zabezpieczyć środowisko gruntowo - wodne przed zanieczyszczeniami ropopochodnymi.

4. Oddziaływanie związane z projektowanym sposobem zagospodarowania terenu oraz związane z eksploatacją instalacji powodującą wprowadzanie gazów lub pyłów do powietrza, emisję hałasu oraz wytwarzanie pól elektromagnetycznych nie może powodować przekroczenia standardów jakości środowiska określonych w przepisach odrębnych poza teren, do którego inwestor posiada tytuł prawny.

5. Zakazuje się lokalizacji przedsięwzięć mogących zawsze znacząco oddziaływać na środowisko oraz urządzeń wytwarzających energię ze źródeł odnawialnych z wyłączeniem urządzeń o mocy nie większej niż moc mikroinstalacji zdefiniowanej jako instalacja odnawialnego źródła energii o łącznej mocy zainstalowanej elektrycznej nie większej niż 50kW, przyłączonej do sieci elektroenergetycznej o napięciu znamionowym niższym niż 110kV lub o mocy osiągalnej cieplnej w skojarzeniu nie większej niż 120kW.

6. Ustala się zastosowanie odpowiedniej wysokości emitorów zanieczyszczeń do powietrza wraz z urządzeniami ograniczającymi emisję substancji do powietrza.

7. Zakazuje się realizacji prac trwale naruszających stosunki gruntowo - wodne.

8. Ustala się zachowanie ochrony przed hałasem poprzez zapewnienie jak najlepszego stanu akustycznego środowiska, a w szczególności poprzez utrzymanie poziomu hałasu poniżej dopuszczalnego lub na poziomie określonym w przepisach szczególnych. W przypadku terenów podlegających ochronie akustycznej należy zastosować rozwiązania techniczne zapewniające właściwe, określone w przepisach odrębnych warunki akustyczne.

Na terenach jednostki oznaczonej na rysunku planu symbolem MN - jak dla terenów zabudowy mieszkaniowej jednorodzinnej, na terenie jednostki bilansowej oznaczonej na rysunku planu symbolem U/MN - jak dla terenów mieszkaniowo - usługowych, zgodnie z przepisami odrębnymi.

§ 5.

Ustalenia dotyczące zasad modernizacji, rozbudowy i budowy systemów komunikacji:

1. Dostępność komunikacyjna dla obszaru objętego planem z przyległych do planu dróg publicznych.

2. Ustala się możliwość realizacji dojazdów i dojazdów dla inwestycji w zakresie ustaleń, w obszarze planu, w nawiązaniu do zewnętrznego systemu komunikacji.

3. W obrębie obszaru objętego planem należy zapewnić odpowiednią liczbę miejsc parkingowych lub garażowych, zaspokajającą potrzeby w zakresie parkowania i postoju samochodów/ pojazdów z uwzględnieniem warunków technicznych określonych w przepisach odrębnych, jednak nie mniej niż:

1) minimum 2 miejsca postojowe w tym garaż na jeden lokal mieszkalny dla terenu oznaczonego symbolem MN;

2) minimum 2 miejsca postojowe w tym w garażu na jeden lokal mieszkalny, minimum 1 stanowisko na każde rozpoczęte 30m² powierzchni użytkowej dla terenu oznaczonego symbolem U/MN.

4. Ustala się zapewnienie miejsc na parkowanie pojazdów zaopatrzonych w kartę parkingową w przypadku jeżeli wystąpi taka konieczność, w ilości i na zasadach przewidzianych w przepisach odrębnych z zakresu dróg publicznych.

§ 6.

Ustalenia dotyczące zasad modernizacji, rozbudowy i budowy systemów infrastruktury technicznej:

Ustala się docelowo realizację pełnego zakresu uzbrojenia terenu: w sieci kanalizacyjną, wodociągową, gazową, energetyczną, telekomunikacyjną i inne wg potrzeb - poprzez rozbudowę istniejących i budowę nowych systemów infrastruktury technicznej.

1. Zasady modernizacji, rozbudowy i budowy infrastruktury technicznej w zakresie **instalacji wodociągowej i kanalizacyjnej**:

- 1) ustala się zaopatrzenie w wodę na cele socjalno - bytowe i produkcyjne, poprzez rozbudowę istniejącej sieci wodociągowej, na warunkach określonych przez dysponenta sieci. Dopuszcza się zaopatrzenie z indywidualnych ujęć w przypadku braku sieci wodociągowej do czasu jej realizacji;
- 2) ustala się odprowadzenie ścieków komunalnych do kanalizacji;
- 3) działki pod zabudowę uzbroić w indywidualne przyłącza do sieci kanalizacji sanitarnej i deszczowej;
- 4) kompleksowe rozwiązanie odprowadzania wód opadowych i roztopowych z placów, parkingów oraz oczyszczanie ich - zgodnie z obowiązującymi przepisami;
- 5) w obrębie obszaru objętego planem należy zapewnić zaopatrzenie wodne do celów gaśniczych oraz drogi pożarowe zapewniające swobodny dojazd dla jednostek straży pożarnej oraz warunki do prowadzenia działań ratowniczych.

2. Zasady modernizacji, rozbudowy i budowy infrastruktury technicznej w zakresie **zaopatrzenia w gaz**:

- 1) ustala się dostawę gazu na cele socjalno - bytowe poprzez budowę sieci gazowej, na warunkach określonych przez dysponenta sieci;
- 2) zezwala się na lokalizację obiektów celu publicznego i/lub indywidualnego zaopatrzenia w gaz. Lokalizacje obiektów spełniać muszą warunki określone w przepisach szczególnych i odrębnych;
- 3) zachować strefy kontrolowane dla gazociągów układanych w ziemi lub nad ziemią zgodnie z obowiązującymi przepisami odrębnymi.

3. Zasady modernizacji, rozbudowy i budowy infrastruktury technicznej w zakresie **elektroenergetyki**:

- 1) zaopatrzenie w energię elektryczną zapewnić przez istniejącą infrastrukturę energetyczną na warunkach określonych przez dysponenta sieci. Dopuszcza się rozwiązania własne/ lokalne, również ze źródeł energii odnawialnej;
- 2) ustala się sytuowanie dodatkowych urządzeń infrastruktury technicznej w zakresie elektroenergetyki w granicy terenu objętego planem, z zachowaniem warunków technicznych - w tym budowę stacji transformatorowej; siłowni wiatrowej czy urządzeń fotowoltaicznych na potrzeby własne; zgodnie z przepisami odrębnymi;
- 3) zasilanie energetyczne obiektów budowlanych realizować doziemnymi kablami;
- 4) możliwość eksploatacji i modernizacji istniejącej linii elektroenergetycznej;
- 5) należy zachować lokalizację istniejącej sieci dystrybucyjnej energii elektrycznej oraz uwzględnić wynikające z jej istnienia obostrzenia w zagospodarowaniu terenu. Uwzględnić pasy technologiczne zgodnie z przepisami odrębnymi. Wszystkie obiekty przewidywane do budowy, przebudowy lub remontu w zbliżeniu lub na skrzyżowaniu z infrastrukturą techniczną elektroenergetyczną podlegają przepisom odrębnym;
- 6) zapewnić swobodny dostęp i dojazd do infrastruktury technicznej elektroenergetycznej, w tym stacji elektroenergetycznych, linii elektroenergetycznych oraz konstrukcji wsporczych (słupów) w celu przeprowadzania prac eksploatacyjnych lub usuwania awarii.

4. Zasady modernizacji, rozbudowy i budowy infrastruktury technicznej w zakresie **telekomunikacji**:

- 1) możliwość kompleksowej realizacji sieci teletechnicznej zapewniającej pełną obsługę wszystkich istniejących i projektowanych obszarów zabudowy, także poza tymi obszarami;
- 2) budowa i rozbudowa telekomunikacyjnych linii i sieci radiowych, wraz z niezbędnymi obiektami i antenami linii radiowych, stacji bazowych telefonii komórkowej i linii radiowych łączących te stacje, zgodnie z obowiązującymi przepisami o ochronie środowiska, w tym szczególnie w zakresie ochrony ludności przed wpływami promieniowania;

- 3) zapewnić dostęp do urządzeń i sieci w trybach zwykłej eksploatacji, jak i trybie awaryjnym;
- 4) zachować odpowiednie strefy i odległości ujęte w stosownych normach i przepisach dot. teletechnicznych sieci podziemnych i nadziemnych;
- 5) możliwość zmiany sieci nadziemnej na podziemną;
- 6) dopuszcza się przebudowę istniejących sieci;
- 7) dopuszcza się możliwość budowy wyłącznie linii kablowych doziemnych telekomunikacyjnych zgodnie z obowiązującymi przepisami o lokalizacji sieci.

5. Zasady w zakresie **zaopatrzenia w ciepło**:

- 1) Zakaz stosowania w celach grzewczych paliw wysokoemisyjnych;
- 2) zezwala się na lokalizację wolnostojących obiektów grzewczych przystosowanych do spalania paliw niskoemisyjnych. Lokalizacje obiektów spełniać muszą warunki określone w przepisach szczególnych i odrębnych.

6. Zasady gospodarki **odpadami**:

- 1) wprowadza się zasadę zorganizowanego systemu gromadzenia, segregacji i zagospodarowania odpadów komunalnych;
- 2) gromadzenie i zagospodarowanie odpadów oprócz na istniejącym systemie oczyszczania gminy;
- 3) ustala się gromadzenie odpadów w indywidualnych zamkniętych pojemnikach, zlokalizowanych w granicach obszarów funkcjonalnych;
- 4) gospodarkę odpadami należy rozwiązywać zgodnie z obowiązującymi przepisami w tym zakresie, z uwzględnieniem segregacji odpadów i właściwego zabezpieczenia odpadów niebezpiecznych.

§ 7.

Ustalenia dotyczące szczegółowych zasad i warunków łączenia i podziału nieruchomości

1. Wydzielanie działek z bezpośrednim lub pośrednim - poprzez dojazd, dostępem do drogi publicznej.
2. Ustala się wydzielenie działek dla urządzeń infrastruktury technicznej, stosownie do potrzeb i zgodnie z przepisami odrębnymi.
3. Dopuszcza się scalanie i/lub podział nieruchomości celem uregulowania własności i granic.
4. Sposób podziału nieruchomości określono w ustaleniach szczegółowych w Rozdziale III.

Rozdział 3. USTALENIA SZCZEGÓŁOWE

§ 8.

Dla terenów zabudowy mieszkaniowej jednorodzinnej, jednostki bilansowej oznaczonej na rysunku planu symbolem 1MN, ustala się obowiązujące parametry i wskaźniki kształtowania zabudowy oraz zagospodarowania terenu:

1. Przeznaczenie podstawowe terenu: zabudowa mieszkaniowa jednorodzinna wolnostojąca.
2. Przeznaczenie uzupełniające: zieleni; obiekty małej architektury; urządzenia infrastruktury technicznej; dojazdy; obiekty gospodarcze i garażowe.
3. Nieprzekraczalna linia zabudowy: 6,00m, zgodnie z rysunkiem planu.

4. Maksymalna i minimalna intensywność zabudowy jako wskaźnik powierzchni całkowitej zabudowy w odniesieniu do powierzchni działki budowlanej: od 0,01 do 1,0.

5. Powierzchnia biologicznie czynna, nie mniej niż 30% całkowitej powierzchni działki budowlanej.

6. Powierzchnia zabudowy działki nie większa niż 40%.

7. Dopuszcza się podpiwniczenie budynków.

8. Charakterystyka - budynki mieszkalne:

a) geometria dachu: dach dwuspadowy, wielospadowy - o kącie nachylenia połaci 30°-45° lub płaski o kącie nachylenia do 15°;

b) wysokość: do dwóch kondygnacji naziemnych w tym poddasze użytkowe; maksymalna wysokość w kalenicy 9,50m w przypadku dachu stromego; 8,00m w przypadku dachu płaskiego; wysokość górnej krawędzi elewacji znajdującej się od frontu działki do głównego okapu, mierzona od średniego poziomu terenu przed głównym wejściem do budynku - do 8,00m.

9. Charakterystyka - budynki gospodarcze i garaż:

a) geometria dachu: jak na budynku mieszkalnym lub dachy płaskie o kącie nachylenia do 15°;

b) wysokość: jedna kondygnacja nadziemna, maksymalna wysokość w kalenicy przy dachu spadowym 7,00m, maksymalna wysokość 4,00m w przypadku dachu płaskiego;

c) ustala się, aby obiekty gospodarcze, garażowe czy garażowo - gospodarcze w obrębie każdej działki harmonizowały architektonicznie z budynkami mieszkalnymi (zastosowanie jednakowego materiału budowlanego, rodzaj tynku, pokrycia dachowego, koloru elewacji);

d) usytuowanie: możliwość lokalizacji budynków w granicy lub 1,50 m od granicy działki budowlanej.

10. Zasady podziału terenu na działki:

a) linie podziału prostopadłe lub zbliżone do prostopadłych do osi drogi;

b) charakterystyka działek: powierzchnia: min. 800 m².

11. Dostępność komunikacyjna z terenów dróg publicznych przyległych do obszaru planu.

§ 9.

Dla terenów zabudowy usługowej z prawem sytuowania funkcji mieszkaniowej, jednostki bilansowej oznaczonej na rysunku planu symbolem 2U/MN, ustala się obowiązujące parametry i wskaźniki kształtowania zabudowy oraz zagospodarowania terenu:

1. Przeznaczenie podstawowe terenu: zabudowa usługowa.

2. Przeznaczenie uzupełniające: zabudowa mieszkaniowa jednorodzinna; zieleń; obiekty małej architektury; obiekty garażowe, gospodarcze; dojazdy; urządzenia infrastruktury technicznej.

3. Plan ustala możliwość usytuowania na działce budynków usługowych, mieszkalnych, gospodarczych oraz garażu.

4. Nieprzekraczalna linia zabudowy: 6,00m, zgodnie z rysunkiem planu.

5. Maksymalna i minimalna intensywność zabudowy jako wskaźnik powierzchni całkowitej zabudowy w odniesieniu do powierzchni działki budowlanej: od 0,01 do 1,0.

6. Powierzchnia biologicznie czynna, nie mniej niż 20% całkowitej powierzchni działki.

7. Powierzchnia zabudowy działki nie większa niż 60%.

8. Dopuszcza się podpiwniczenie budynków.

9. Charakterystyka - budynki usługowe, mieszkalne:

- a) geometria dachu: dach dwuspadowy, wielospadowy - o kącie nachylenia połaci 30°-45° oraz płaski o kącie nachylenia do 15°;
- b) wysokość: do dwóch kondygnacji naziemnych w tym poddasze użytkowe; maksymalna wysokość w kalenicy 9,50m w przypadku dachu spadowego; 7,00m w przypadku dachu płaskiego; wysokość górnej krawędzi elewacji znajdującej się od frontu działki do głównego okapu, mierzona od średniego poziomu terenu przed głównym wejściem do budynku - do 7,00m.

11. Charakterystyka - budynki gospodarcze, garażowe:

- a) geometria dachu: jak na budynku usługowym /mieszkalnym lub dachy płaskie o kącie nachylenia do 15°;
- b) wysokość: jedna kondygnacja naziemna, maksymalna wysokość w kalenicy przy dachu spadowym 7,00m, maksymalna wysokość 4,00 m w przypadku dachu płaskiego;
- c) usytuowanie: możliwość lokalizacji budynków w granicy lub 1,50m od granicy działki budowlanej.

12. Zasady podziału terenu na działki:

- a) linie podziału prostopadłe lub zbliżone do prostopadłych do osi drogi;
- b) charakterystyka nowo wydzielonych działek: powierzchnia: min. 1000m².

13. Dostępność komunikacyjna z terenów dróg publicznych przyległych do obszaru planu.

§ 10.

Dla terenów rolnych, oznaczonych na rysunku planu symbolem 3R, ustala się obowiązujące parametry i wskaźniki kształtowania zabudowy oraz zagospodarowania terenu:

1. Przeznaczenie podstawowe terenu: tereny użytkowania rolniczego.
2. Przeznaczenie uzupełniające: urządzenia infrastruktury technicznej.
3. Zakaz realizacji zabudowy.
4. Dostępność komunikacyjna z terenów dróg publicznych przyległych do obszaru planu.

Rozdział 4. USTALENIA KOŃCOWE

§ 11.

Zgodnie z art. 15 ust. 2 i art. 36 ust. 4 ustawy z dnia 27 marca 2003 r. o planowaniu i zagospodarowaniu przestrzennym (t.j. Dz. U. z 2021 r. poz. 741 ze zm.) dla terenów o nowych funkcjach wyznaczonych w planie ustala się 20% stawkę służącą naliczaniu opłaty z tytułu wzrostu wartości nieruchomości.

§ 12.

Zgodnie z ustawą o ochronie gruntów rolnych i leśnych z dnia 3 lutego 1995 r. (t.j. Dz. U. z 2021 r. poz. 1326 ze zm.) obszar niniejszego planu nie wymaga uzyskania zgody na zmianę przeznaczenia na cele nierolnicze.

§ 13.

Wykonanie niniejszej uchwały powierza się Burmistrzowi Śmigła.

§ 14.

1. Uchwała wchodzi w życie po upływie 14 dni od daty ogłoszenia w Dzienniku Urzędowym Województwa Wielkopolskiego.
2. Uchwała, o której mowa w ust. 1, podlega również publikacji na stronie internetowej gminy.

Przewodniczący
Rady Miejskiej Śmigła

/-/ Wiesław Kasperski


Załącznik Nr 1 do uchwały Nr XL/340/2021
Rady Miejskiej Śmigła
z dnia 29 listopada 2021 r.

M I E J S C O W Y P L A N ZAGOSPODAROWANIA PRZESTRZENNEGO GMINY ŚMIGIEL W GRANICACH WSI PRZYSIEKA POLSKA


O G Ł O S Z O N O
W DZIENNIKU URZĘDOWYM
WOJEWÓDZTWA WIELKOPOLSKIEGO
Poz. z dnia

RYSUNEK PLANU

Z A Ł A C Z N I K N R 1
D O U C H W A Ł Y N R X L I / 3 4 0 / 2 0 2 1
R A D Y M I E J S K I E J Ś M I G Ł A
z dnia 29 listopada 2021r.

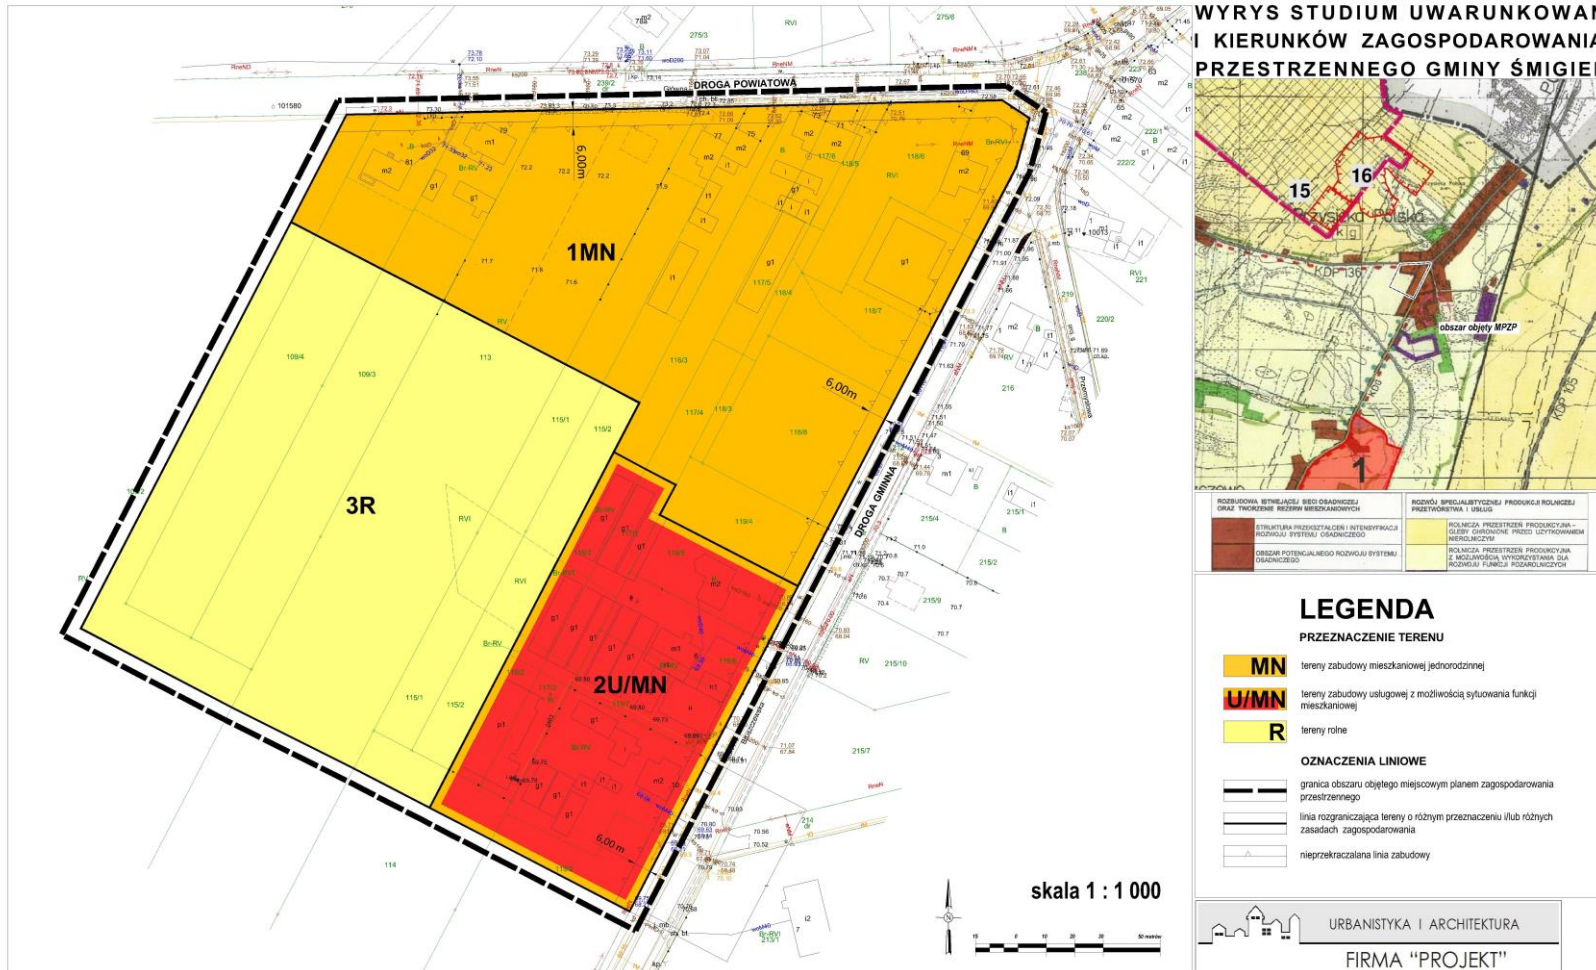

WYRYS STUDIUM UWARUNKOWAŃ I KIERUNKÓW ZAGOSPODAROWANIA PRZESTRZENNEGO GMINY ŚMIGIEL

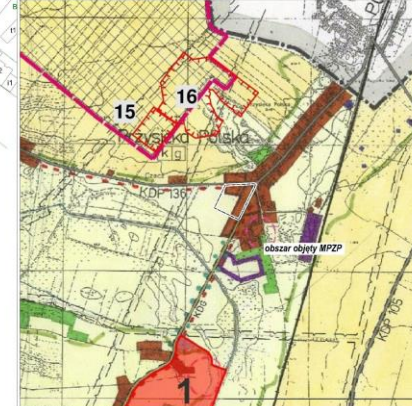

ROZBUDOWA BUDYNKÓW BEZ OGRANICZEŃ ORAZ WZROSTENIE RZĘSZY MIESZKANIOWYCH	ROZWIJÓW SPECJALISTYCZNEJ PRODUKCJI ROLNICZEJ PRZETWORSTWA I USŁUG
STRUKTURA PRZEDSZTAŁCEN I INTENSYFICACJA ROZWOJU SYSTEMU OSADNICZEGO	POLICZA PRZESTRZEN PRODUCYJNA – GŁĘBIJ OGRANICZENIE PRZEZ UCIĄŻLIWOŚĆ MIEJSCOWOŚCI
OBZAR POTENCJALNEGO ROZWOJU SYSTEMU OSADNICZEGO	POLICZA PRZESTRZEN PRODUCYJNA Z MOŻLIWOŚCIĄ WYKONCZANIA DLA ROZWOJU FUNKCJI PRZEDROLNICZYCH

LEGENDA

PRZEZNACZENIE TERENU

- MN** tereny zabudowy mieszkaniowej jednorodzinnej
- U/MN** tereny zabudowy usługowej z możliwością sytuowania funkcji mieszkaniowej
- R** tereny rolne

OZNACZENIA LINIOWE

- granica obszaru objętego miejscowym planem zagospodarowania przestrzennego
- linia rozgraniczająca tereny o różnym przeznaczeniu i/lub różnych zasadach zagospodarowania
- nieprzekraczalna linia zabudowy

URBANISTYKA I ARCHITEKTURA
FIRMA "PROJEKT"

Załącznik Nr 2 do uchwały Nr XL/340/2021

Rady Miejskiej Śmigła

z dnia 29 listopada 2021 r.

ROZSTRZYGNIECIE

Rady Miejskiej Śmigła

w sprawie rozpatrzenia uwag wniesionych do wyłożonego do publicznego wglądu projektu miejscowego planu zagospodarowania przestrzennego gminy Śmigiel w granicach wsi Przysieka Polska

Na podstawie art. 12 ust. 1 ustawy z dnia 27 marca 2003 r. o planowaniu i zagospodarowaniu przestrzennym (tekst jednolity Dz. U. z 2021 r. poz. 741 ze zm.) **Rada Miejska Śmigła** rozstrzyga, co następuje:

Na podstawie Rozstrzygnięcia Burmistrza Śmigła załączonego do dokumentacji planistycznej w sprawie rozpatrzenia uwag do miejscowego planu zagospodarowania przestrzennego gminy Śmigiel w granicach wsi Przysieka Polska wyłożonego do publicznego wglądu wraz z prognozą oddziaływania na środowisko, rozstrzyga się co następuje:

Z powodu braku uwag nie rozstrzyga się o sposobie ich rozpatrzenia, nie stwierdza się również konieczności ponawiania czynności, o których mowa w art. 11 ustawy o planowaniu i zagospodarowaniu przestrzennym.

Załącznik Nr 3 do uchwały Nr XL/340/2021
Rady Miejskiej Śmigła
z dnia 29 listopada 2021 r.

ROZSTRZYGNĘCIE
Rady Miejskiej Śmigła
w sprawie sposobu realizacji i zasadach finansowania inwestycji z zakresu infrastruktury technicznej
zapisanych w projekcie miejscowego planu zagospodarowania przestrzennego gminy Śmigiel
w granicach wsi Przysieka Polska

Na podstawie art. 20 ust. 1 z dnia 27 marca 2003 r. o planowaniu i zagospodarowaniu przestrzennym (tekst jednolity Dz. U. z 2021 r. poz. 741 ze zm.) Rada Miejska Śmigła określa następujący sposób realizacji infrastruktury technicznej, należących do zadań własnych gminy oraz zasady ich finansowania:

§ 1.

Inwestycje z zakresu infrastruktury technicznej, służące zaspokajaniu zbiorowych potrzeb mieszkańców, stanowią zgodnie z art. 7 ust. 1 ustawy z dnia 8 marca 1998 r. o samorządzie gminnym (tekst jednolity Dz. U. z 2021 r. poz. 1372 ze zm.) zadania własne gminy.

§ 2.

Sposób realizacji inwestycji z zakresu infrastruktury technicznej, które należą do zadań własnych gminy:

1. Realizowane będzie zbrojenie i dozbrojenie terenu zgodnie z przepisami prawa materialnego i finansowego w tym zakresie.
2. Wydatki na poszczególne zadania realizacji zbrojenia terenu będą wymagały zabezpieczenia środków finansowych w budżecie gminy pochodzących z dochodów własnych gminy i innych źródeł.
3. Poszczególne zadania będą realizowane siłami własnymi gminy z dopuszczeniem realizacji sił zewnętrznych.
4. W każdym przypadku wyłonienie wykonawcy powinno odbywać się w trybie i na zasadach określonych w ustawie - Prawo zamówień publicznych.

§ 3.

Zasady finansowania inwestycji z zakresu infrastruktury technicznej, które należą do zadań własnych gminy:

1. Powyższe zadania finansowane będą ze środków krajowych i unijnych. Środki krajowe pochodzą będą ze środków własnych gminy i budżetu państwa, funduszy i dotacji celowych, pożyczek i kredytów, środków instytucji pozabudżetowych.

Finansowanie inwestycji będzie odbywać się poprzez:

- a) udział inwestorów w finansowaniu w ramach porozumień o charakterze cywilno - prawnym lub w formie partnerstwa publiczno - prywatnego - „PPP”, a także właścicieli nieruchomości.
- b) wydatki z budżetu gminy,
- c) współfinansowanie środkami zewnętrznymi, poprzez budżet gminy - w ramach m.in.:
 - dotacji unijnych,
 - dotacji samorządu województwa,
 - dotacji i pożyczek z funduszy celowych,
 - kredytów i pożyczek bankowych,

- innych środków zewnętrznych.

2. Dopuszcza się udział innych niż Gmina inwestorów w finansowaniu inwestycji z zakresu infrastruktury technicznej.

3. Rozstrzygnięcie nie jest uchwałą budżetową w sprawie planowanych wydatków na inwestycje z zakresu infrastruktury technicznej tylko propozycją do rozważenia przy uchwalaniu budżetu gminy w tej części.

Załącznik Nr 4 do uchwały Nr XL/340/2021
Rady Miejskiej Śmigła
z dnia 29 listopada 2021 r.
Zalacznik4.gml

Dane przestrzenne, o których mowa w art. 67a ust. 3 i 5 ustawy z dnia 27 marca 2003 r. o planowaniu i zagospodarowaniu przestrzennym (j.t. Dz.U. z 2020 r. poz. 293 z późn. zm.) ujawnione zostaną po kliknięciu w ikonę

**w sprawie uchwalenia miejscowego planu zagospodarowania przestrzennego
gminy Śmigiel w granicach wsi Przysieka Polska**

Podstawę do opracowania ww. planu stanowiła uchwała Nr XX/190/2020 Rady Miejskiej Śmigła z dnia 28 maja 2020 r. w sprawie przystąpienia do sporządzenia miejscowego planu zagospodarowania przestrzennego gminy Śmigiel w granicach wsi Przysieka Polska.

Teren objęty projektem planu miejscowego, przedstawiony na załączniku graficznym, znajduje się w południowo - wschodniej części wsi Przysieka Polska. Od strony północnej teren graniczy z drogą powiatową, od strony wschodniej natomiast z drogą gminną. Według Studium Uwarunkowań i Kierunków Zagospodarowania Przestrzennego Gminy Śmigiel teren ten oznaczony jest jako: obszar potencjalnego rozwoju systemu osadniczego oraz jako rolnicza przestrzeń produkcyjna z możliwością wykorzystania dla rozwoju funkcji pozarolniczych.

Zgodnie z art. 15 ust. 1 ustawy z dnia 27 marca 2003 r. *o planowaniu i zagospodarowaniu przestrzennym* przeanalizowano wymogi wynikające z art. 1 ust. 2 - 4 ustawy, które projekt planu uwzględnia.

Sposób realizacji wymogów wynikających z art. 1 ust. 2 pkt:

1) *wymagania ładu przestrzennego, w tym urbanistyki i architektury;*

Wymagania dotyczące ładu przestrzennego, w tym urbanistyki i architektury, zawarto w rozdziale III ustalając sytuowanie, na terenie MN - zabudowy mieszkaniowej jednorodzinnej oraz na terenie U/MN - zabudowy usługowej oraz mieszkaniowej, zgodnie z występującymi liniami zabudowy;

2) *walory architektoniczne i krajobrazowe;*

Wymagania dotyczące walorów architektonicznych i krajobrazowych ustalono rozdziale III, Ustalenia szczegółowe projektu uchwały, ustalając zasady kształtowania zabudowy oraz wskaźniki zagospodarowania terenu;

3) *wymagania ochrony środowiska, w tym gospodarowania wodami i ochrony gruntów rolnych i leśnych;*

a) Wymagania dotyczące ochrony środowiska ustalono w rozdziale II projektu uchwały ustalając stosowanie odpowiedniej wysokości emitorów zanieczyszczeń do powietrza wraz z urządzeniami ograniczającymi emisję substancji do powietrza.

b) Wymagania dotyczące gospodarowania wodami w rozdziale II projektu uchwały zakazując realizacji prac trwale naruszających stosunki gruntowo - wodne na obszarze objętym mpzp i w jego sąsiedztwie oraz zakazując odprowadzania nie oczyszczonych ścieków do gruntu, wód powierzchniowych oraz podziemnych.

c) Wymagania dotyczące ochrony gruntów rolnych - nie dotyczy;

d) Wymagania dotyczące ochrony gruntów leśnych - nie dotyczy;

4) *wymagania ochrony dziedzictwa kulturowego i zabytków oraz dóbr kultury współczesnej.*

Nie ustala się wymagań ochrony dziedzictwa kulturowego i zabytków jak w rozdziale II §5 projektu uchwały;

5) *wymagania ochrony zdrowia oraz bezpieczeństwa ludzi i mienia, a także potrzeby osób niepełnosprawnych;*

Wymagania ochrony zdrowia oraz bezpieczeństwa ludzi i mienia, a także potrzeb osób niepełnosprawnych zgodnie z przepisami odrębnymi.

6) *walory ekonomiczne przestrzeni;*

Wymagania dotyczące walorów ekonomicznych przestrzeni wyznaczono w rozdziale III - Ustalenia Szczegółowe, ustalając wskaźniki zabudowy jak i gabaryty obiektów;

7) *prawo własności;*

Projekt planu sporządzany jest na terenach prywatnych.

8) *potrzeby obronności i bezpieczeństwa państwa;*

Nie dotyczy

9) *potrzeby interesu publicznego;*

Wymagania dotyczące potrzeb interesu publicznego zawarto w rozdziale II §6.

10) *potrzeby w zakresie rozwoju infrastruktury technicznej, w szczególności sieci szerokopasmowych;*

Wymagania dotyczące potrzeb w zakresie rozwoju infrastruktury technicznej zawarto w rozdziale II §8-9 ustalając dostępność komunikacyjną z terenów komunikacji publicznej. Zapewnia się odpowiednią liczbę miejsc parkingowych lub garażowych, zaspokajającą potrzeby w zakresie parkowania i postoju samochodów/ pojazdów z uwzględnieniem warunków technicznych określonych w przepisach odrębnych.

11) *zapewnienie udziału społeczeństwa w pracach nad studium uwarunkowań i kierunków zagospodarowania przestrzennego gminy, miejscowym planem zagospodarowania przestrzennego oraz planem zagospodarowania przestrzennego województwa, w tym przy użyciu środków komunikacji elektronicznej;*

Wymagania dotyczące zapewnienia udziału społeczeństwa w pracach nad miejscowym planem zagospodarowania przestrzennego w tym przy użyciu środków komunikacji elektronicznej zostały zachowane poprzez odpowiednie treści komunikatów i ogłoszeń zarówno o przystąpieniu do sporządzenia miejscowego planu jak również o wyłożeniu projektu zmiany planu do publicznego wglądu;

12) *zachowanie jawności i przejrzystości procedur planistycznych;*

Wymagania dotyczące zachowania jawności i przejrzystości procedur planistycznych zapewniono poprzez zamieszczenie komunikatów i ogłoszeń zarówno o przystąpieniu do sporządzenia miejscowego planu jak również o wyłożeniu projektu planu do publicznego wglądu w prasie miejscowej oraz przez obwieszczenie na tablicy ogłoszeń UM, na stronie BIP-u, a także w sposób zwyczajowo przyjęty w danej miejscowości;

13) *potrzebę zapewnienia odpowiedniej ilości i jakości wody, do celów zaopatrzenia ludności;*

Wymagania dotyczące potrzeb zapewnienia odpowiedniej ilości i jakości wody, do celów zaopatrzenia ludności zawarto w rozdziale II - ustalając zaopatrzenie w wodę z sieci wodociągowej.

Sposób realizacji wymogów wynikających z art. 1 ust. 3

Ustalając przeznaczenie terenu lub określając potencjalny sposób zagospodarowania i korzystania z terenu, organ waży interes publiczny i interesy prywatne, w tym zgłaszane w postaci wniosków i uwag, zmierzające do ochrony istniejącego stanu zagospodarowania terenu, jak i zmian w zakresie jego zagospodarowania, a także analizy ekonomiczne, środowiskowe i społeczne.

Tut. organ ustalając przeznaczenie terenu lub określając potencjalny sposób zagospodarowania i korzystania z terenu dokonał oceny własności terenu, który stanowi własność prywatną. Na etapie składania wniosków nie wpłynęły żadne wnioski lub uwagi sugerujące przeznaczenie terenu, które musi pozostać niesprzeczne z ustaleniami studium. Analiza ekonomiczna zawarta jest w sporządzonej prognozie skutków finansowych. Analiza środowiskowa zawarta została w sporządzonej prognozie oddziaływania na środowisko. Analizy społeczne wynikają z Programu Rewitalizacji dla gminy Śmigiel na lata 2017-2023.

Sposób realizacji wymogów wynikających z art.1 ust 4:

W przypadku sytuowania nowej zabudowy, uwzględnienie wymagań ład przestrzennego, efektywnego gospodarowania przestrzenią oraz walorów ekonomicznych przestrzeni następuje poprzez:

1) kształtowanie struktur przestrzennych przy uwzględnieniu dążenia do minimalizowania transportochłonności układu przestrzennego;

Nie dotyczy;

2) lokalizowanie nowej zabudowy w sposób umożliwiający maksymalne wykorzystanie publicznego transportu zbiorowego jako podstawowego środka transportu;

Przedmiotowy teren usytuowany jest przy drodze gminnej oraz powiatowej (teren komunikacji publicznej) co ułatwi korzystanie z publicznego transportu zbiorowego jako podstawowego środka transportu.

3) zapewnianie rozwiązań przestrzennych, ułatwiających przemieszczanie się pieszych i rowerzystów;

Wymagania dotyczące potrzeb zapewnienia rozwiązań przestrzennych, zawarto w rozdziale II - Zasady ogólne zagospodarowania terenów w §8.

4) dążenie do planowania i lokalizowania nowej zabudowy:

a) na obszarach o w pełni wykształconej zwartej strukturze funkcjonalno - przestrzennej, w granicach jednostki osadniczej w rozumieniu art. 2 pkt 1 ustawy z dnia 29 sierpnia 2003 r. o urzędowych nazwach miejscowości i obiektów fizjograficznych (Dz. U. Nr 166, poz. 1612 oraz z 2005 r. Nr 17, poz. 141 oraz z 2018 r., poz. 1669), w szczególności poprzez uzupełnianie istniejącej zabudowy,

Teren objęty planem znajduje się w obszarze zwartej struktury funkcjonalno - przestrzennej wsi Przysieka Polska;

b) na terenach położonych na obszarach innych niż wymienione w lit. a, wyłącznie w sytuacji braku dostatecznej ilości terenów przeznaczonych pod dany rodzaj zabudowy położonych na obszarach, o których mowa w lit. a; przy czym w pierwszej kolejności na obszarach w najwyższym stopniu przygotowanych do zabudowy, przez co rozumie się obszary charakteryzujące się najlepszym dostępem do sieci komunikacyjnej oraz najlepszym stopniem wyposażenia w sieci wodociągowe, kanalizacyjne, elektroenergetyczne, gazowe, ciepłownicze oraz sieci i urządzenia telekomunikacyjne, adekwatnych dla nowej, planowanej zabudowy.

Lokalizacja terenów wyznaczonych w planie m.in. przy drodze gminnej charakteryzuje się najlepszym dostępem do sieci komunikacyjnej, wystarczającym na obecnym etapie stopniem wyposażenia w sieci infrastruktury technicznej adekwatnej dla planowanej zabudowy.

Zgodność z wynikami analizy, o której mowa w art. 32 ust. 1, wraz datą uchwały rady gminy, o której mowa w art. 32 ust. 2

Należy przyjąć zgodność projektu planu z wynikami analizy - obowiązujące plany są zmieniane zgodnie z potrzebami inwestycyjnymi i ustaleniami Studium Uwarunkowań i Kierunków Zagospodarowania Przestrzennego gminy Śmigiel.

Wpływ na finanse publiczne, w tym budżet gminy

Wpływ na finanse publiczne w tym budżet gminy zawiera prognoza skutków finansowych.

Projekt przedmiotowego planu poddany został procedurze formalno - prawnej związanej z jego uzgodnieniem i konsultacją społeczną, określoną w art. 17 ustawy o planowaniu i zagospodarowaniu przestrzennym, a zakres jego opracowania zgodny jest z rozporządzeniem Ministra Infrastruktury z dnia 26 sierpnia 2003 r. w sprawie wymaganego zakresu projektu miejscowego planu zagospodarowania przestrzennego.

Projekt planu nie narusza ustaleń Studium Uwarunkowań i Kierunków Zagospodarowania Przestrzennego Gminy Śmigiel, zatwierdzonego uchwałą Nr XXVIII/322/2001 Rady Miejskiej Śmigla z dnia 17maja 2001 r. ze zmianami.

W związku z powyższym zasadne jest podjęcie przez Radę Gminy przedmiotowej uchwały.